



华能海口电厂配套码头3.5万吨级泊位扩建工程宗海位置图

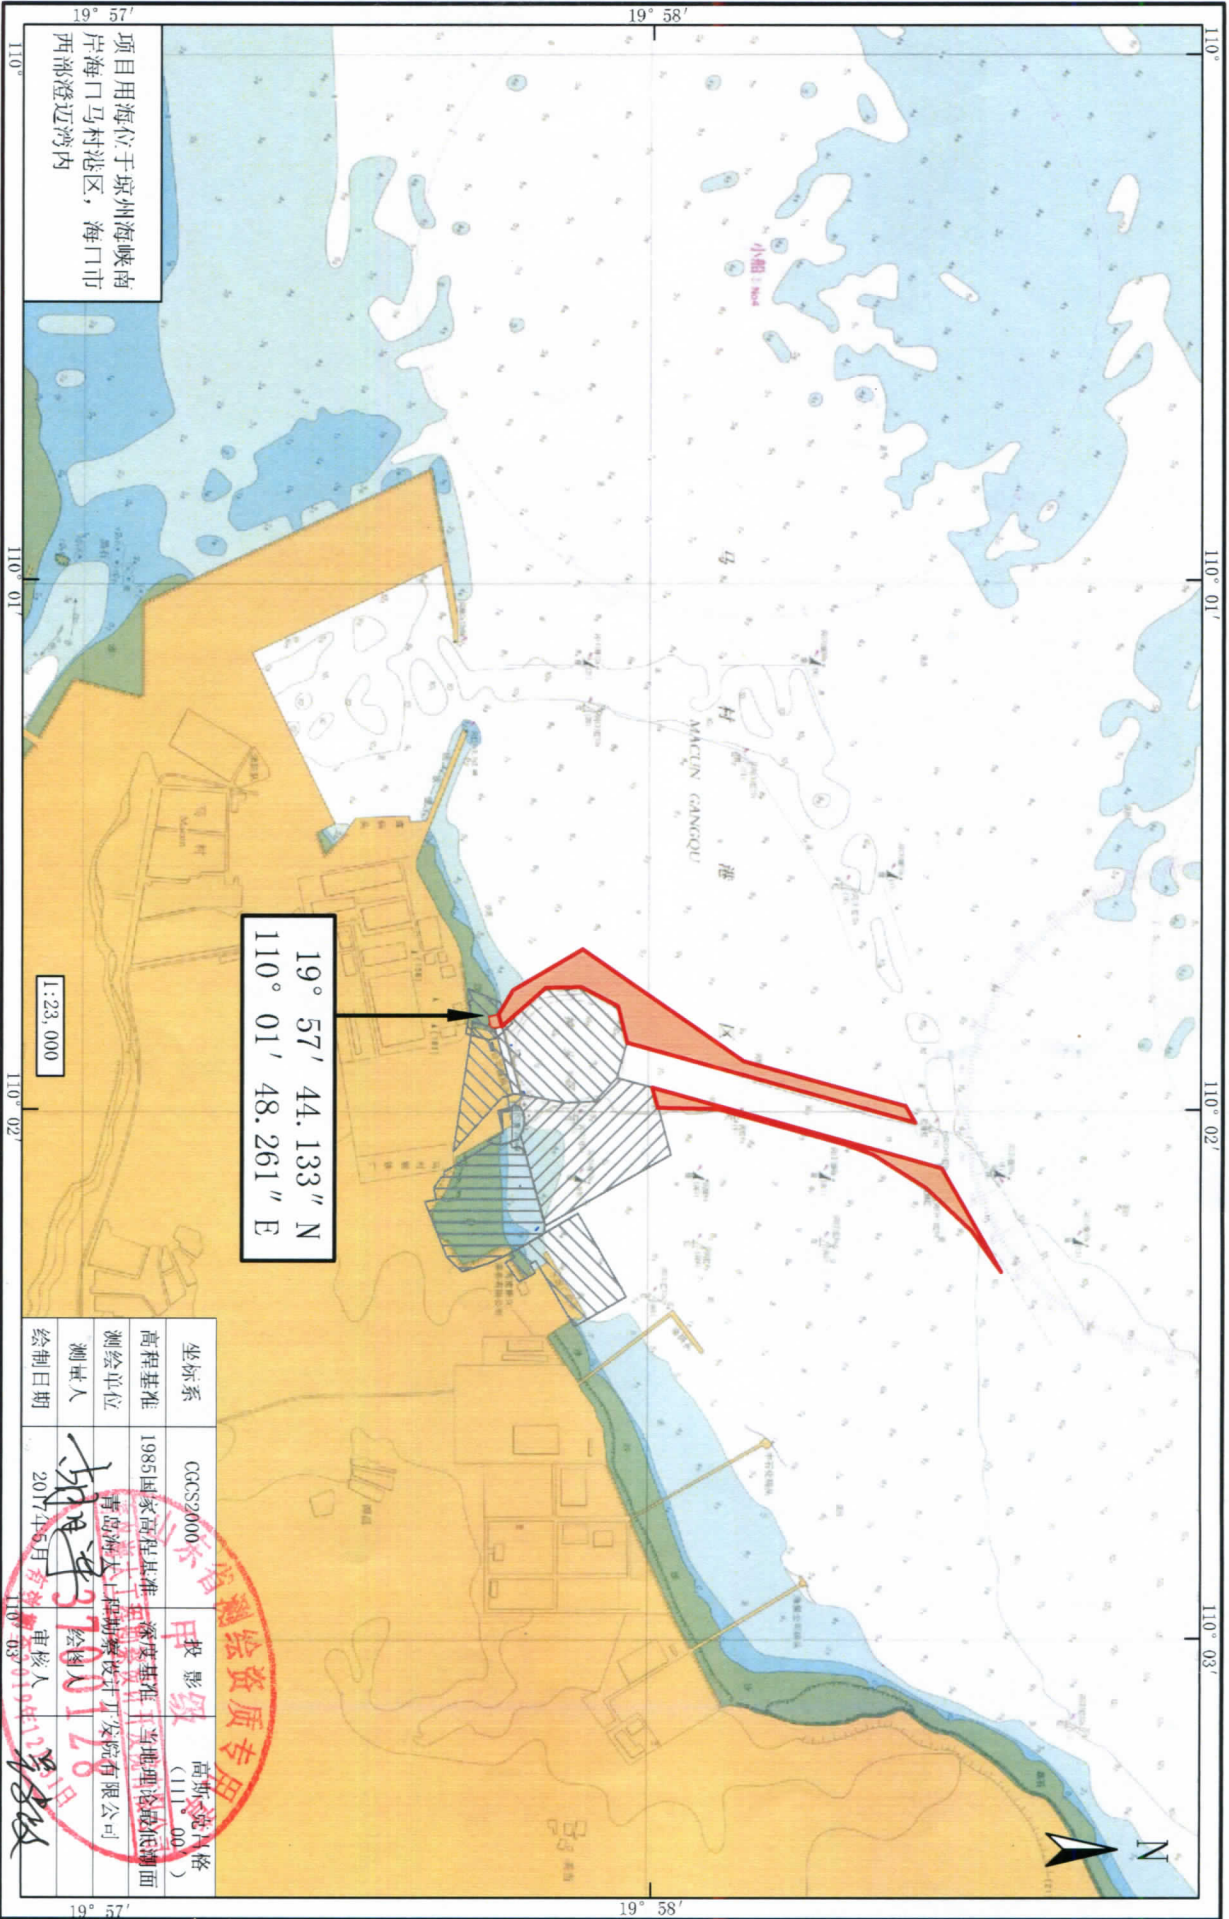

华能海口电厂配套码头3.5万吨级泊位扩建工程宗海界址图

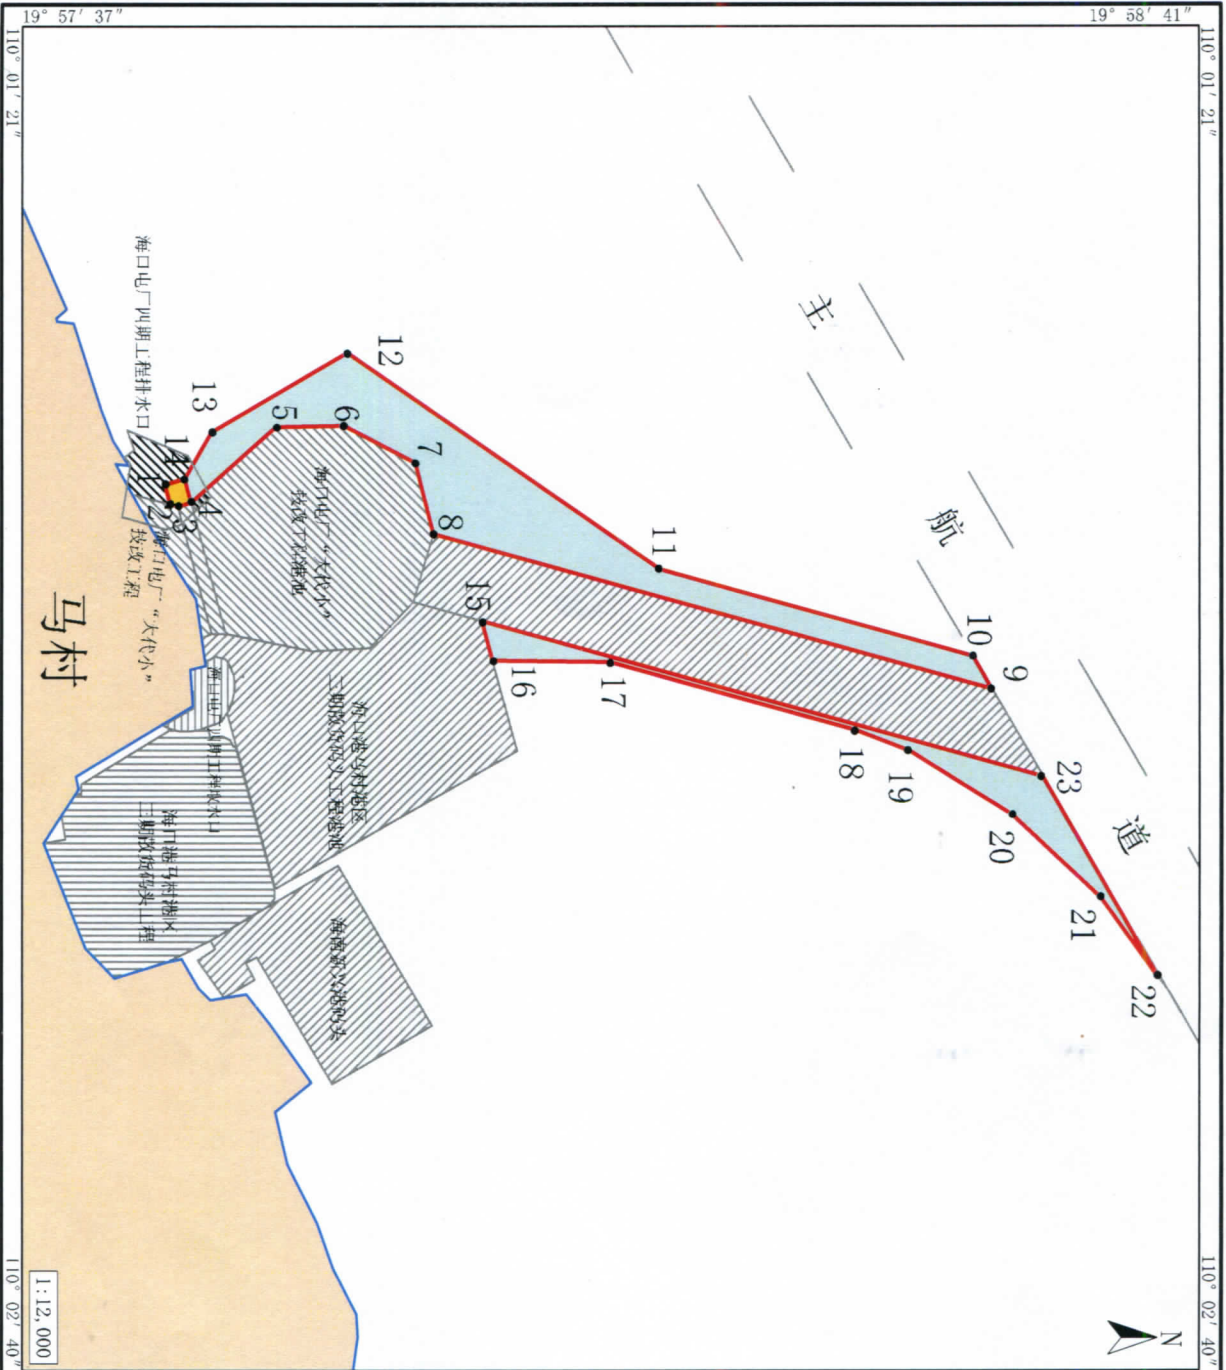

界址点编号及坐标 (北纬 东经)	界址点编号及坐标 (北纬 东经)
1 19° 57' 44.133"	110° 01' 48.261"
2 19° 57' 44.430"	110° 01' 49.405"
3 19° 57' 41.868"	110° 01' 49.537"
4 19° 57' 45.605"	110° 01' 49.323"
5 19° 57' 50.256"	110° 01' 41.884"
6 19° 57' 53.995"	110° 01' 41.790"
7 19° 57' 57.920"	110° 01' 46.933"
8 19° 57' 58.918"	110° 01' 51.092"
9 19° 58' 29.563"	110° 01' 59.978"
10 19° 58' 28.199"	110° 01' 58.051"
11 19° 58' 11.323"	110° 01' 53.071"
12 19° 57' 51.151"	110° 01' 40.190"
13 19° 57' 46.725"	110° 01' 45.188"
14 19° 57' 45.216"	110° 01' 47.938"
15 19° 58' 01.620"	110° 01' 56.160"

剩余界址点编号及坐标 (北纬 东经)，见附页

内部单元	用海方式	界址线	面积 (公顷)
码头	非透水构筑物	1-2-3-4-14-1	0.1439
航道一	专用航道、锚地及其它开放式	14-4-5-...-13-14	11.3971
航道二	专用航道、锚地及其它开放式	15-16-...-23-15	3.5741
宗海		1-2-...-13-14-1-15-16-...-23-15	15.1151

坐标系	CGCS2000	投影	高斯-克吕格 (111° 00')
高程基准	1985国家高程基准	深度基准	当地理论最低潮面
测绘单位	青岛勘测设计研究院有限公司	绘图人	李强
测制人	李强	审核人	李强
绘制日期	2011年5月		

1:12,000