


澄迈县东水港欢乐渔港项目宗海界址图

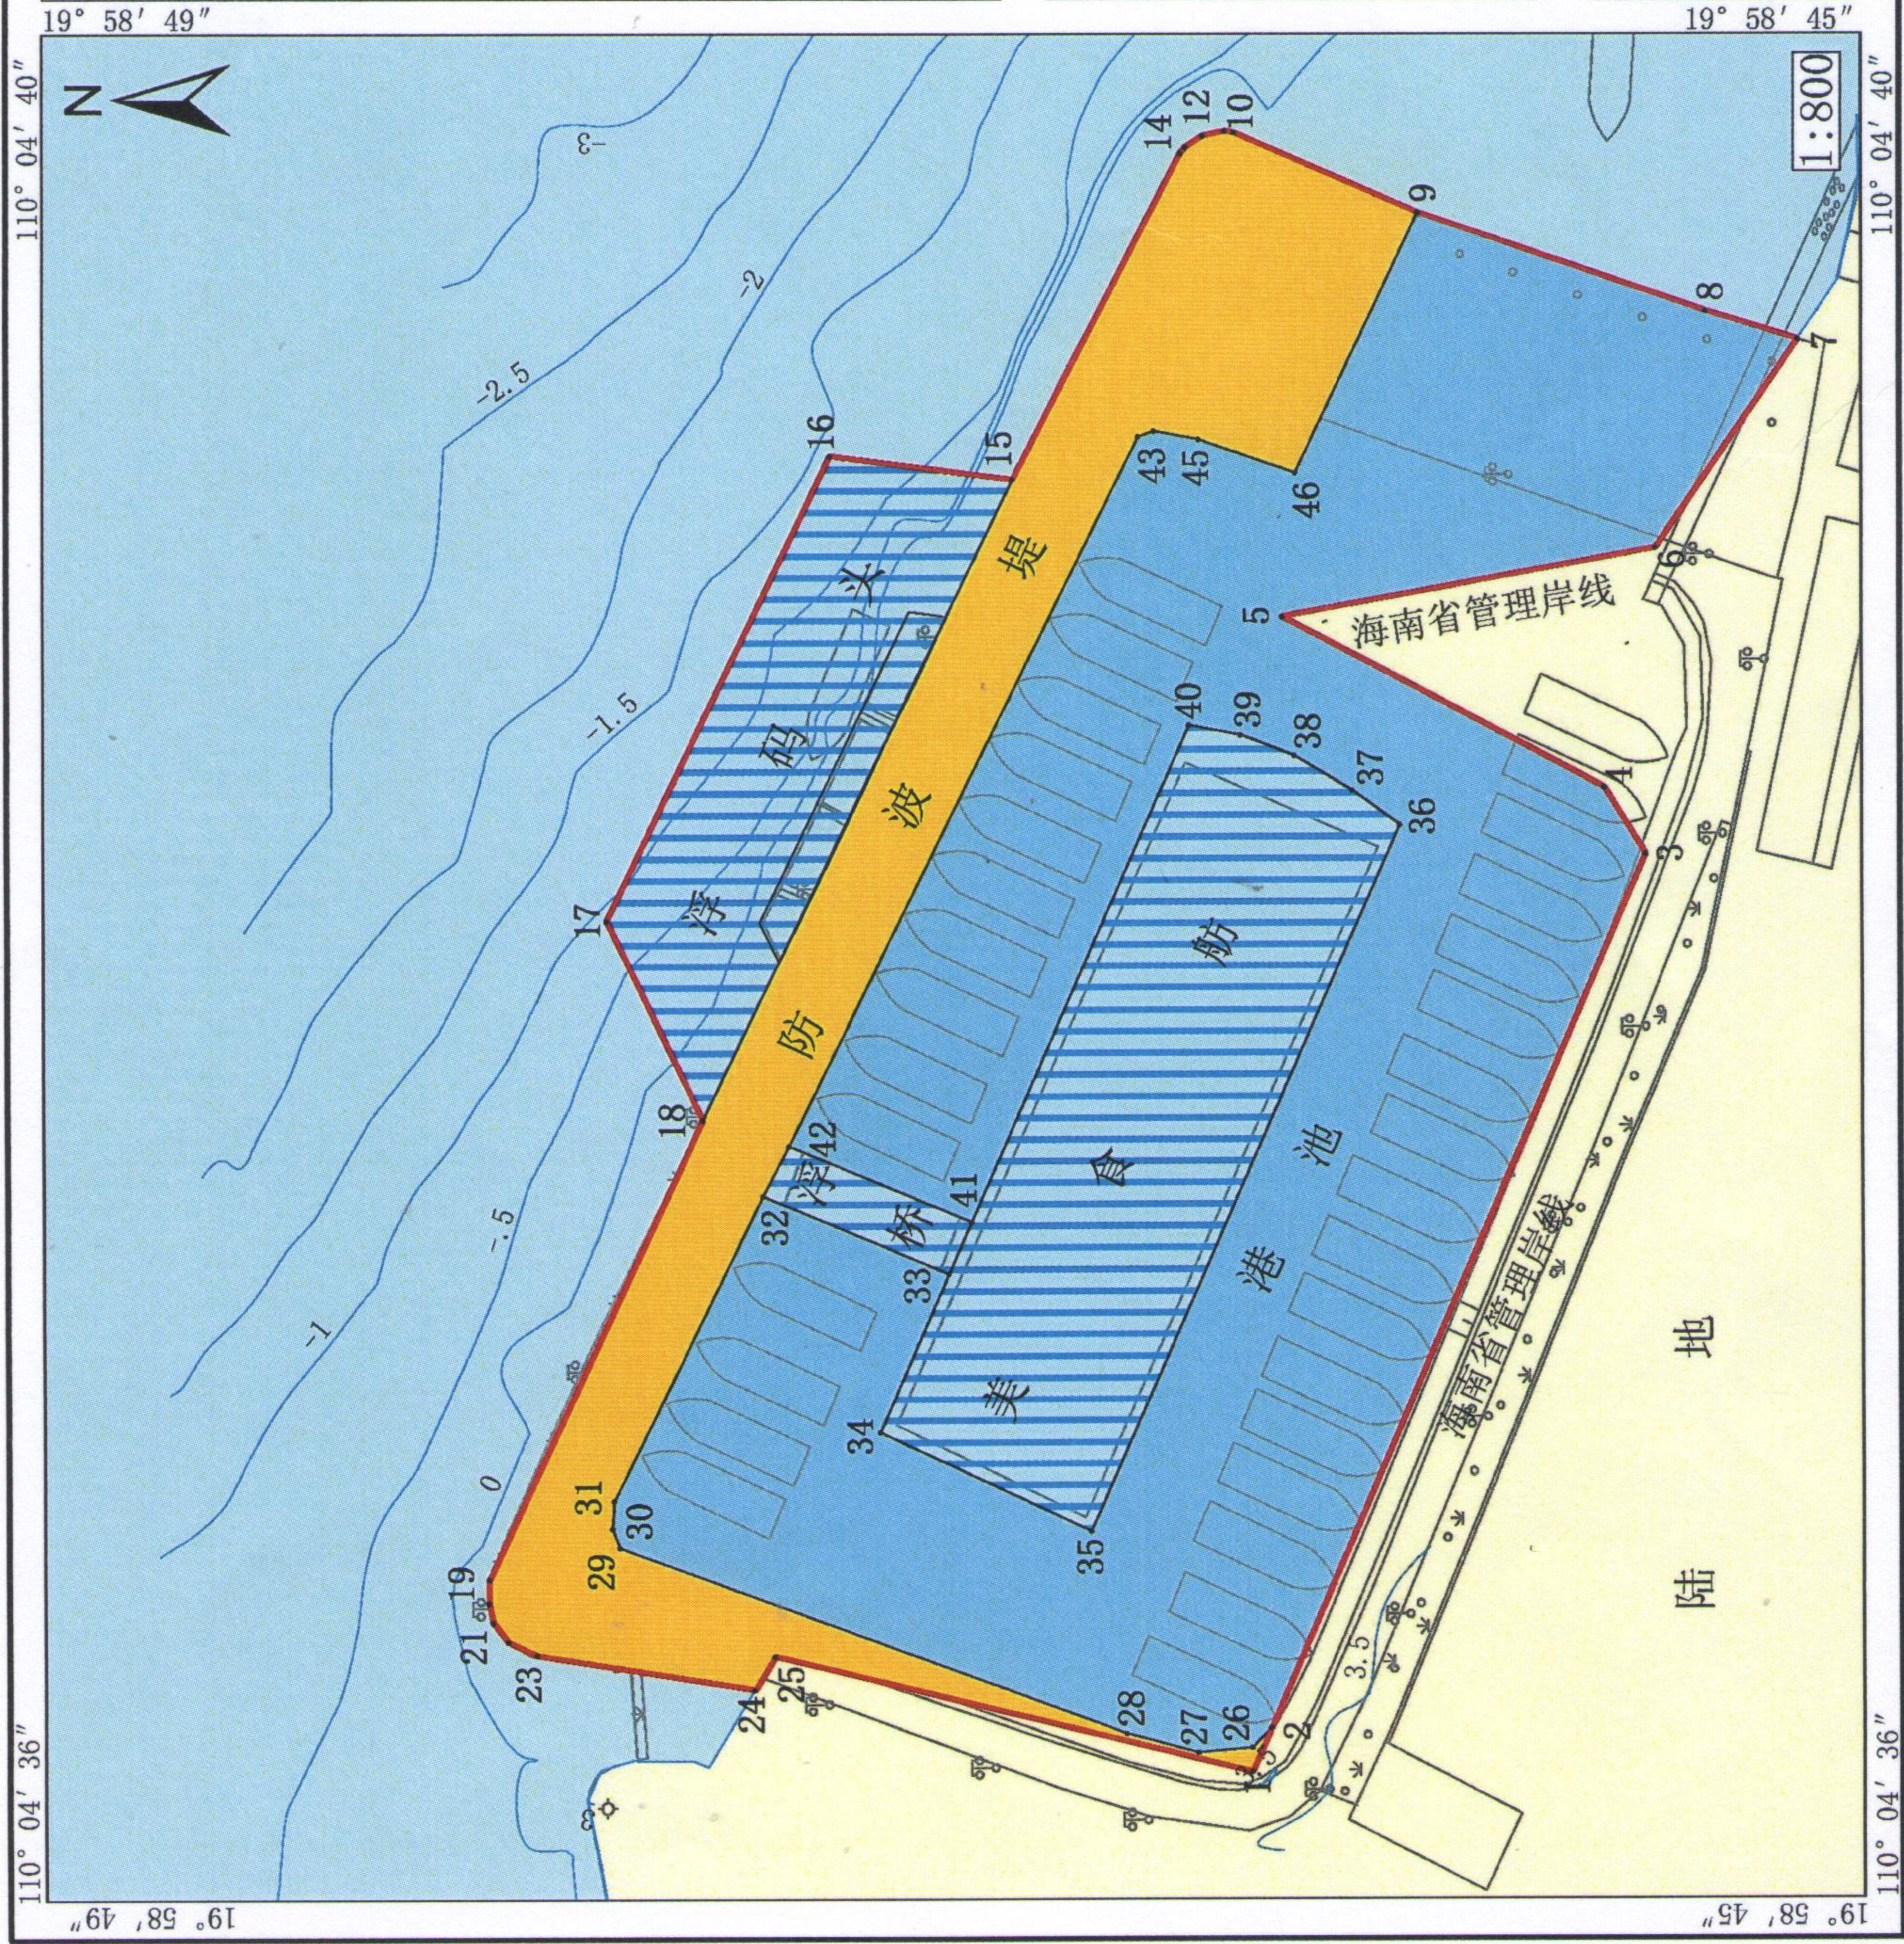

界址点编号及坐标 (北纬|东经)

1	19° 58' 46.402"	110° 04' 36.608"
2	19° 58' 46.357"	110° 04' 36.712"
3	19° 58' 45.455"	110° 04' 38.808"
4	19° 58' 45.554"	110° 04' 38.967"
5	19° 58' 46.324"	110° 04' 39.379"
6	19° 58' 45.430"	110° 04' 39.542"
7	19° 58' 45.090"	110° 04' 40.042"
8	19° 58' 45.310"	110° 04' 40.110"
9	19° 58' 45.999"	110° 04' 40.346"
10	19° 58' 46.438"	110° 04' 40.539"
11	19° 58' 46.461"	110° 04' 40.542"
12	19° 58' 46.513"	110° 04' 40.531"
13	19° 58' 46.554"	110° 04' 40.504"
14	19° 58' 46.567"	110° 04' 40.489"
15	19° 58' 46.970"	110° 04' 39.706"
16	19° 58' 47.409"	110° 04' 39.763"
17	19° 58' 47.946"	110° 04' 38.650"
18	19° 58' 47.717"	110° 04' 38.174"
19	19° 58' 48.232"	110° 04' 37.074"

剩余界址点编号及坐标 (北纬|东经) : 见附页

内部单元	用海方式	界址线	面积 (公顷)
防波堤	非透水构筑物	1-2-26-27-...-31-32-42-43-44-45-46-9-10-...-14-15-18-19-...-24-25-1	0.1166
浮码头	透水构筑物	15-16-17-18-15	0.0548
浮桥	透水构筑物	41-42-32-33-41	0.0058
美食坊	透水构筑物	33-34-35-...-39-40-41-33	0.0937
港池	港池、蓄水	2-3-4-5-6-7-8-9-46-45-44-...-28-27-26-2	0.3481
宗海		1-2-3-...-23-24-25-1	0.6190

说明: 项目占用岸线 (24-25-1-2-3-4-5-6-7) 187米。

坐标系	CsCS2000	投影	高斯-克吕格 (110° 00' )
高程基准	1985 国家高程基准	深度基准	当地理论最低潮面
测绘单位	海南省海洋地质调查局		
测量人	李永	绘图人	王明
绘制日期	2018年01月08日	审核人	王明