



# 三亚东河游艇码头配套工程宗海位置图

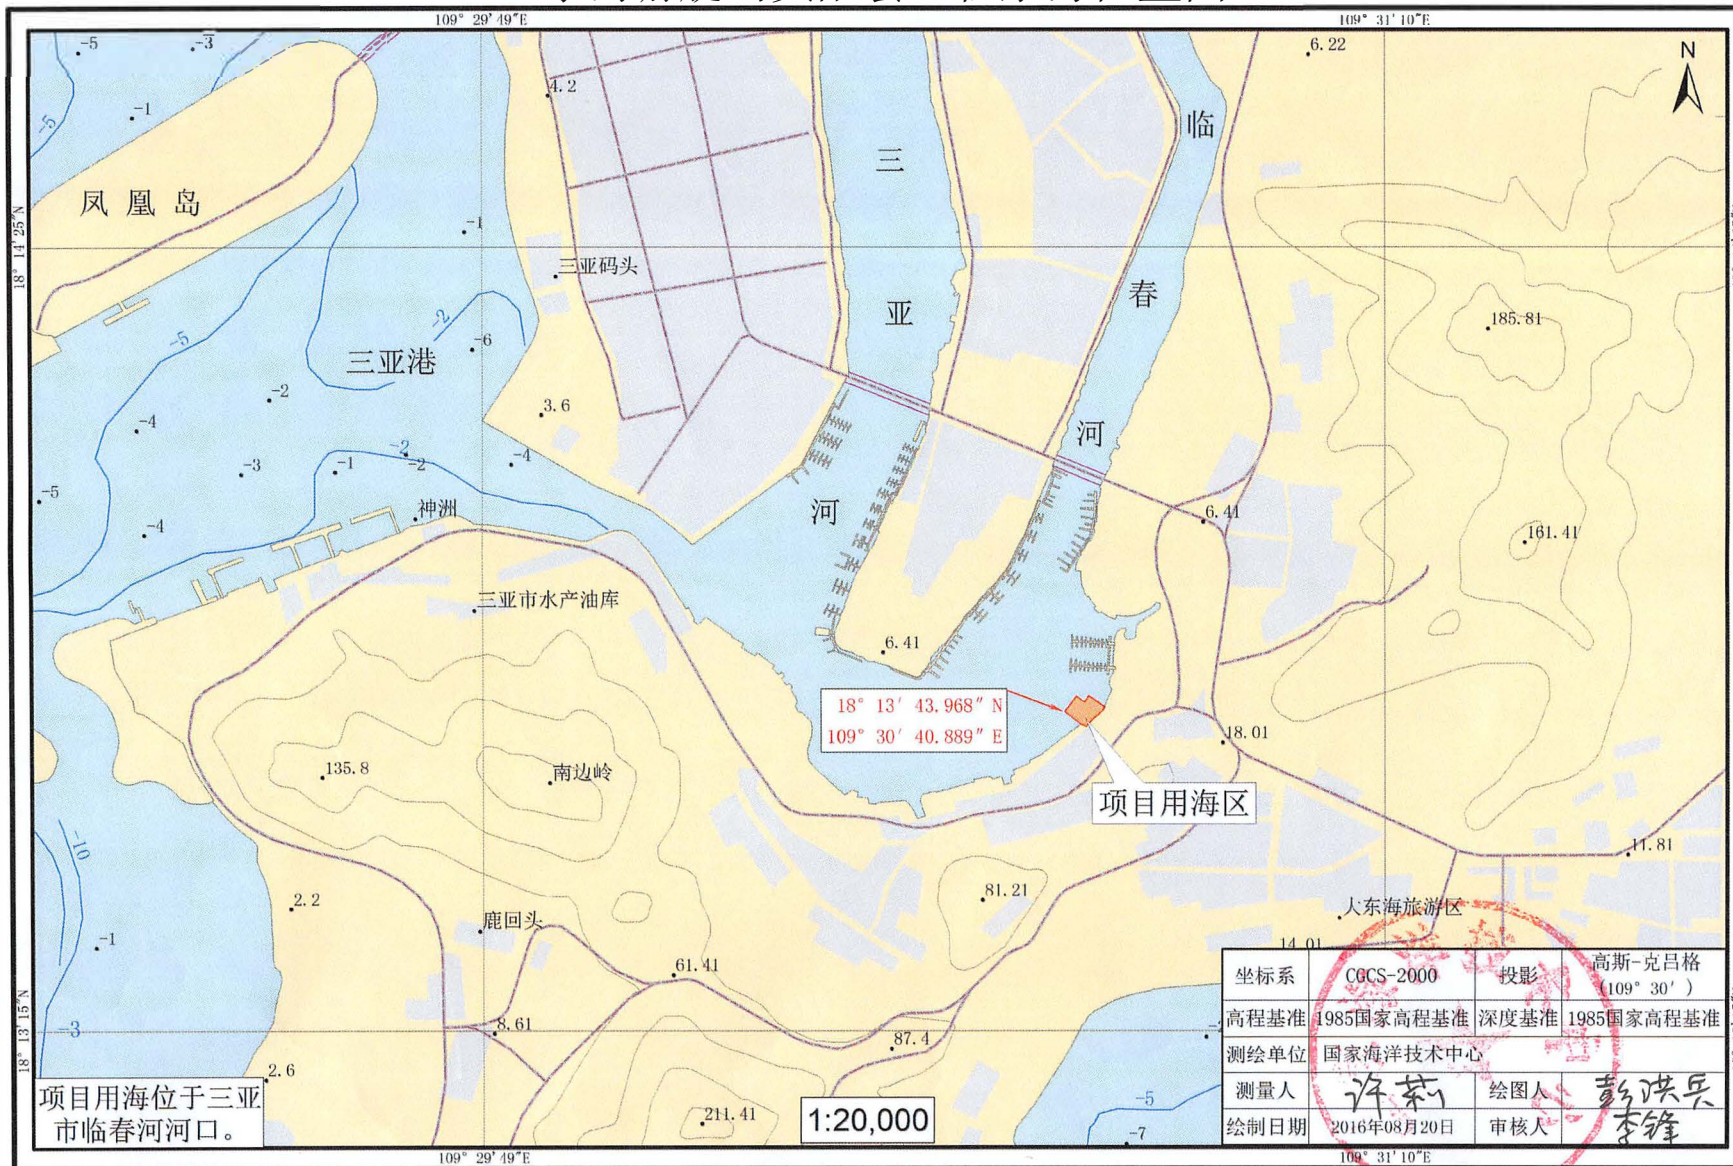



# 三亚东河游艇码头配套工程宗海界址图

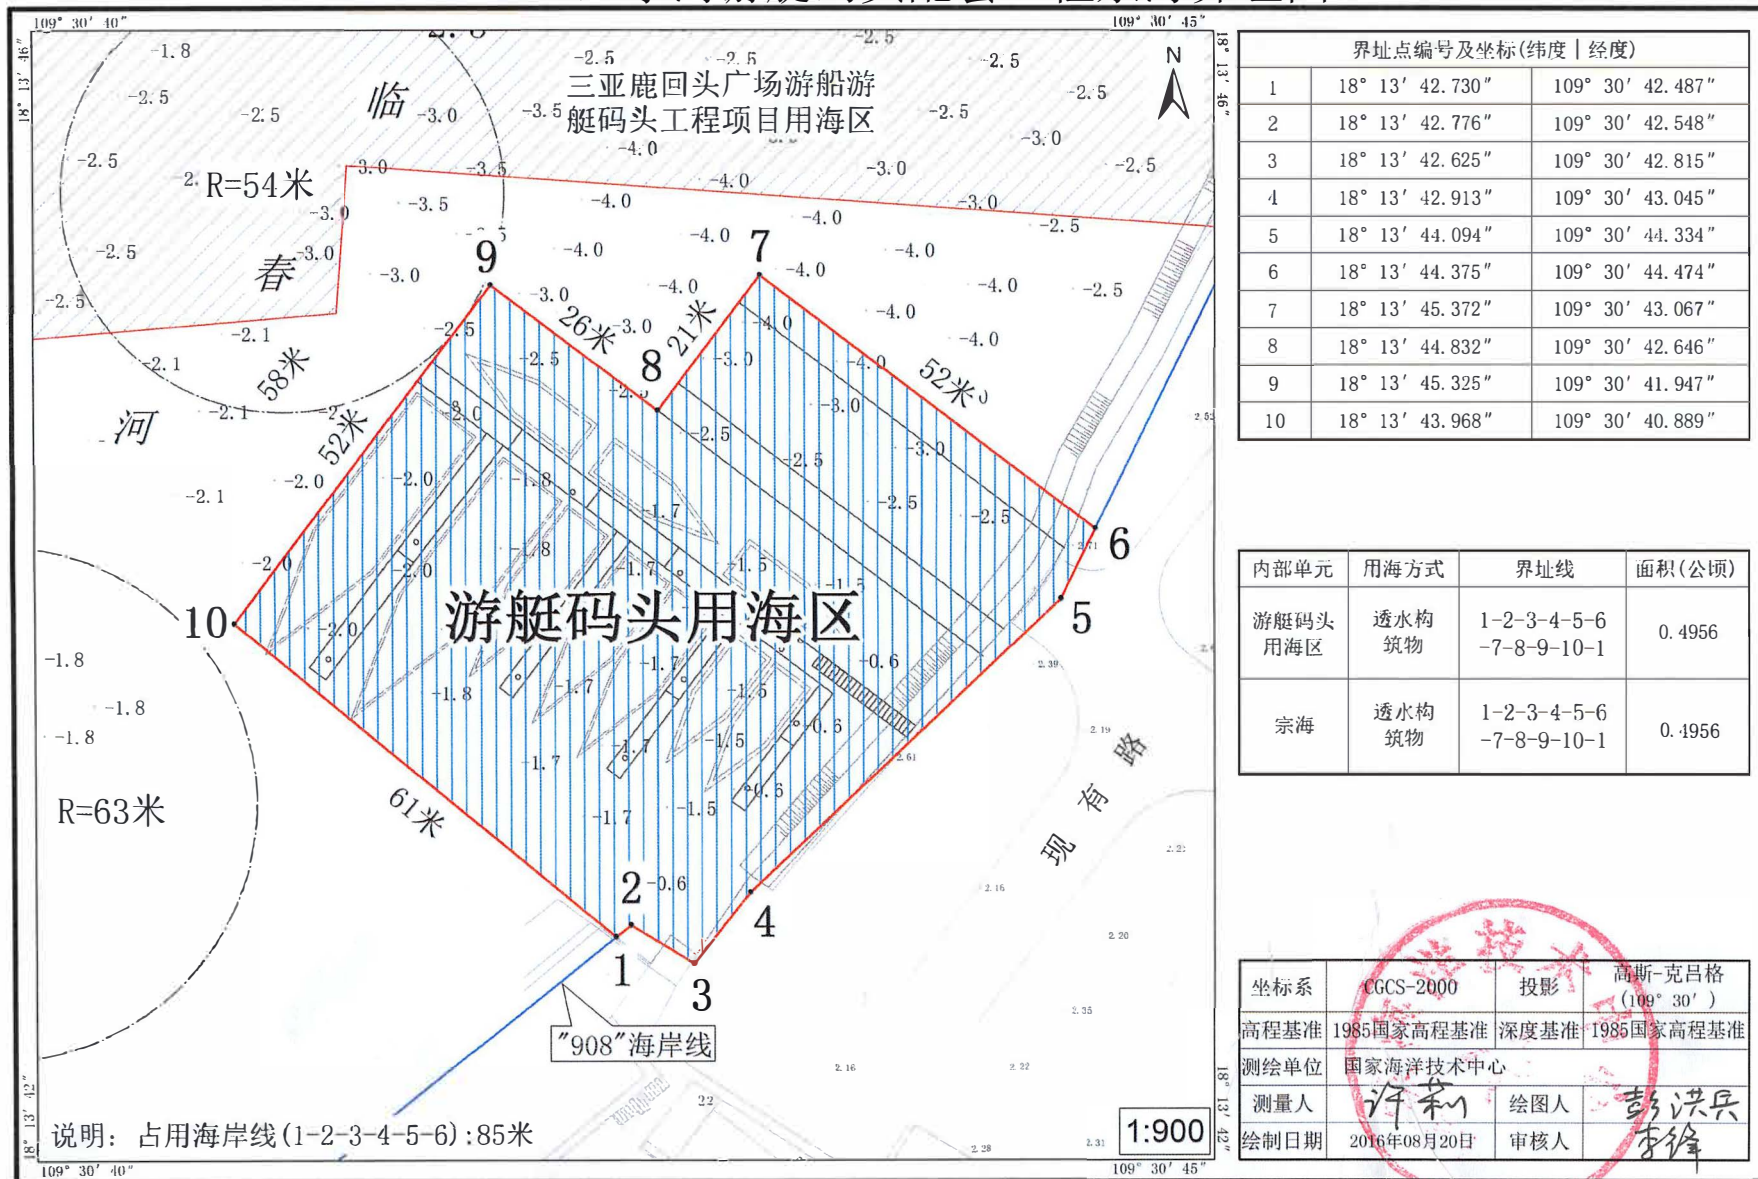

界址点编号及坐标(纬度   经度)		
1	18° 13' 42.730"	109° 30' 42.487"
2	18° 13' 42.776"	109° 30' 42.548"
3	18° 13' 42.625"	109° 30' 42.815"
4	18° 13' 42.913"	109° 30' 43.045"
5	18° 13' 44.094"	109° 30' 44.334"
6	18° 13' 44.375"	109° 30' 44.474"
7	18° 13' 45.372"	109° 30' 43.067"
8	18° 13' 44.832"	109° 30' 42.646"
9	18° 13' 45.325"	109° 30' 41.947"
10	18° 13' 43.968"	109° 30' 40.889"

内部单元	用海方式	界址线	面积(公顷)
游艇码头用海区	透水构筑物	1-2-3-4-5-6 -7-8-9-10-1	0.4956
宗海	透水构筑物	1-2-3-4-5-6 -7-8-9-10-1	0.4956

坐标系	CGCS-2000	投影	高斯-克吕格 (109° 30')
高程基准	1985国家高程基准	深度基准	1985国家高程基准
测绘单位	国家海洋技术中心		
测量人	许莉	绘图人	彭洪兵
绘制日期	2016年08月20日	审核人	李锋

说明: 占用海岸线(1-2-3-4-5-6):85米

1:900